



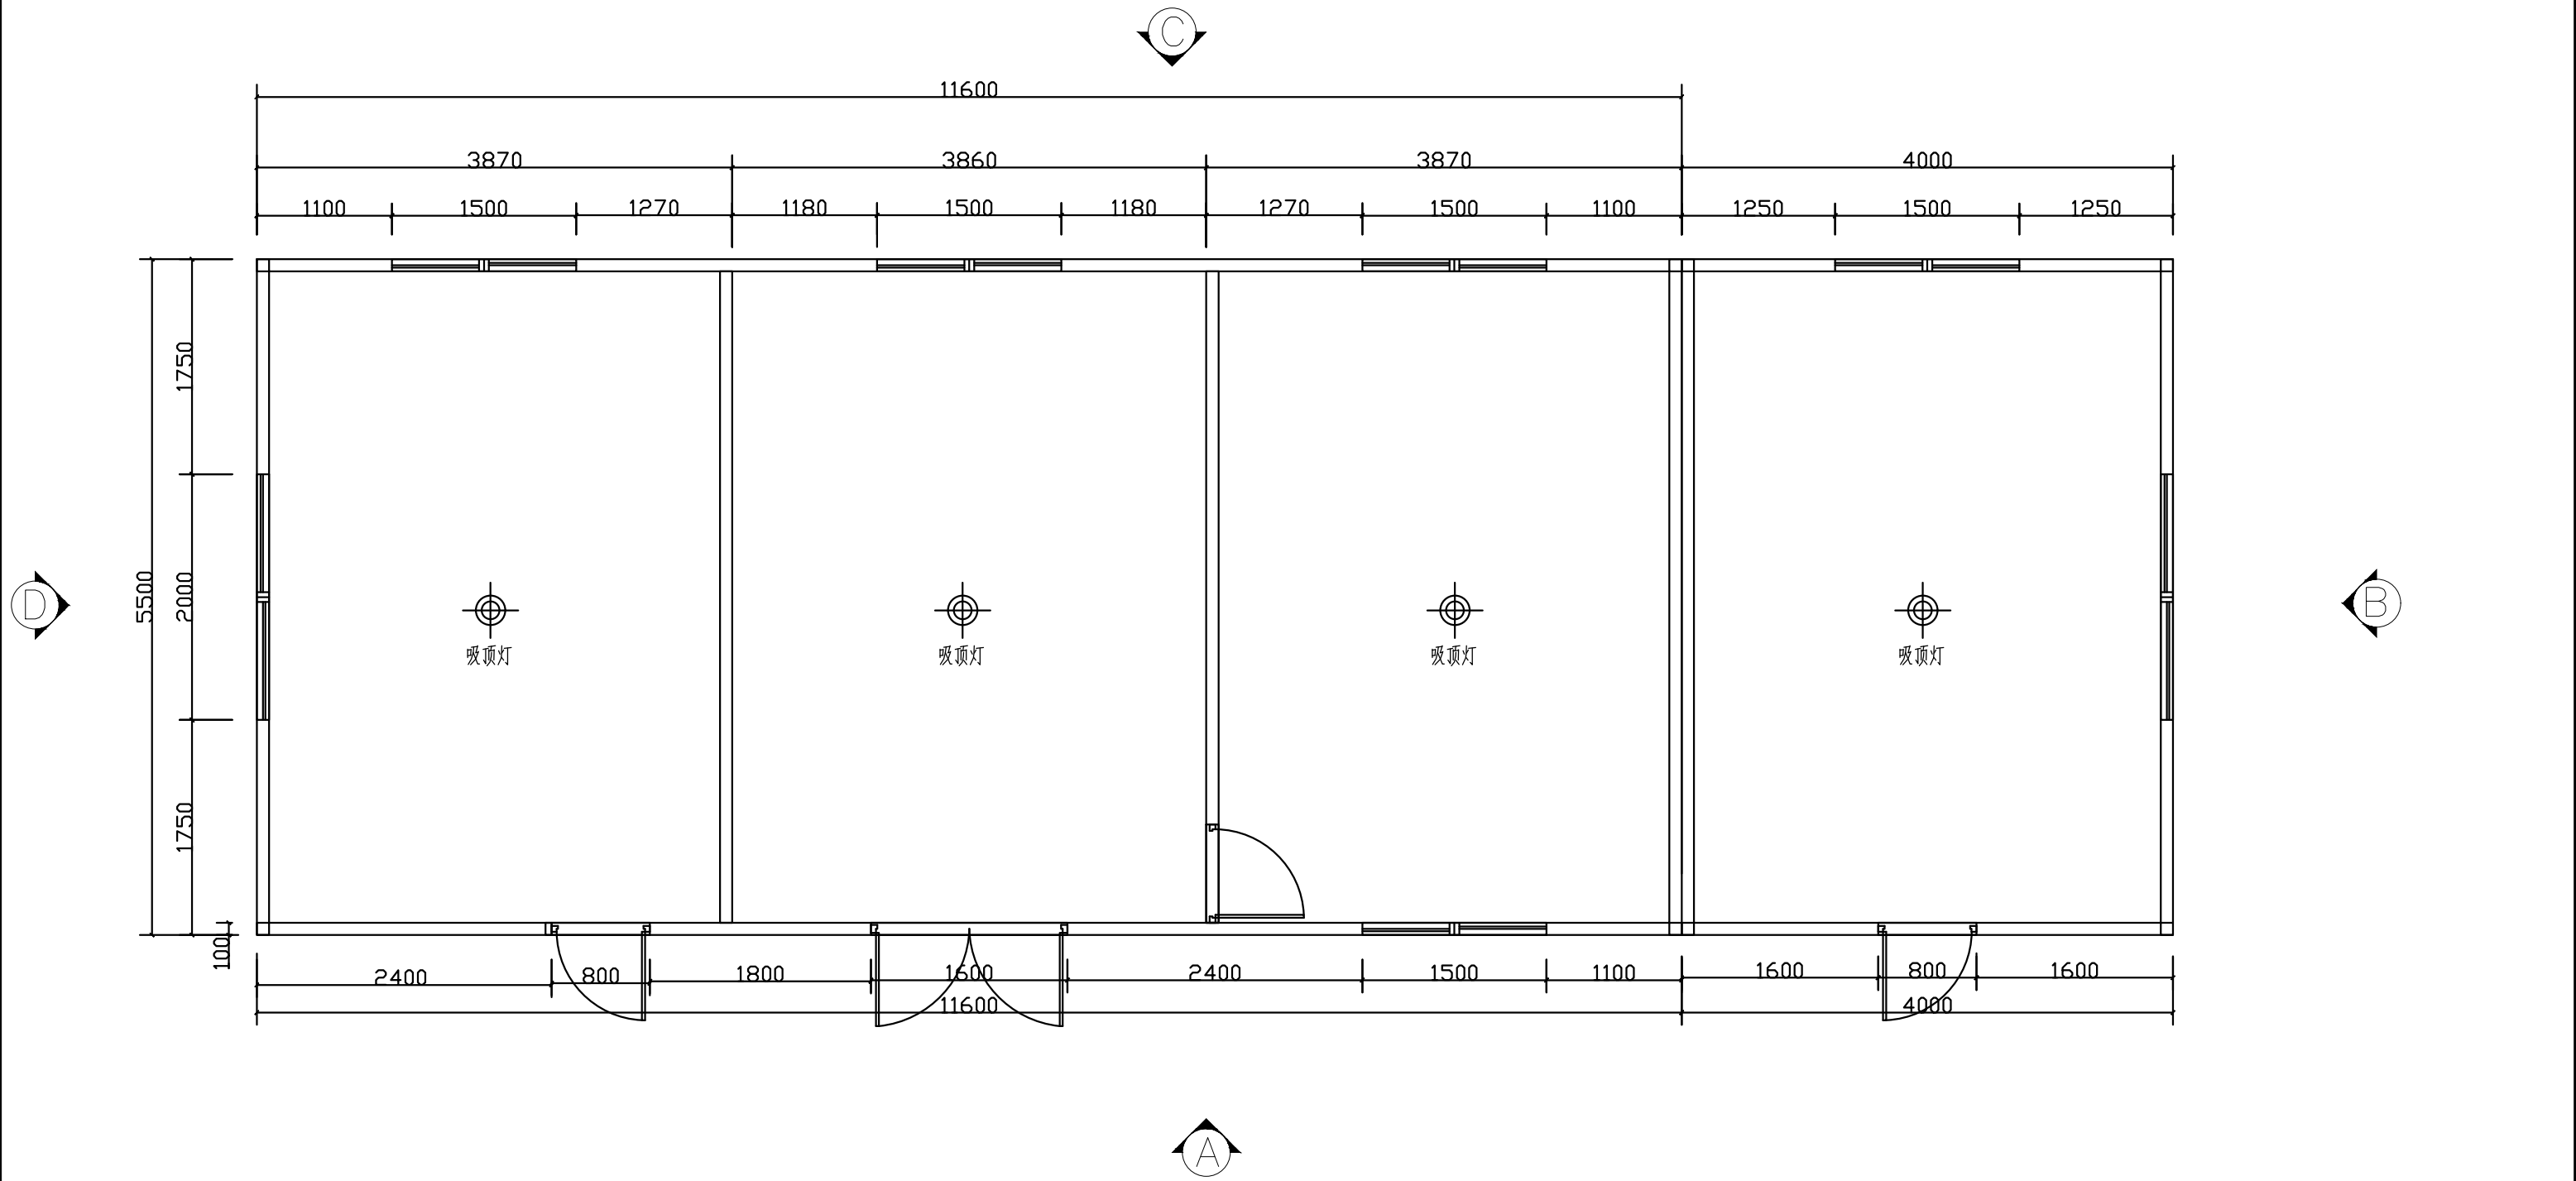


俯视图

单位出图专用章					项目名称				
					图纸名称	俯视图			
					项目负责人		校 对		TOTAL PAGE
					设 计		审 核		PAGE NO
	制 图		批 准	日 期					
	制作单位		工程编号						

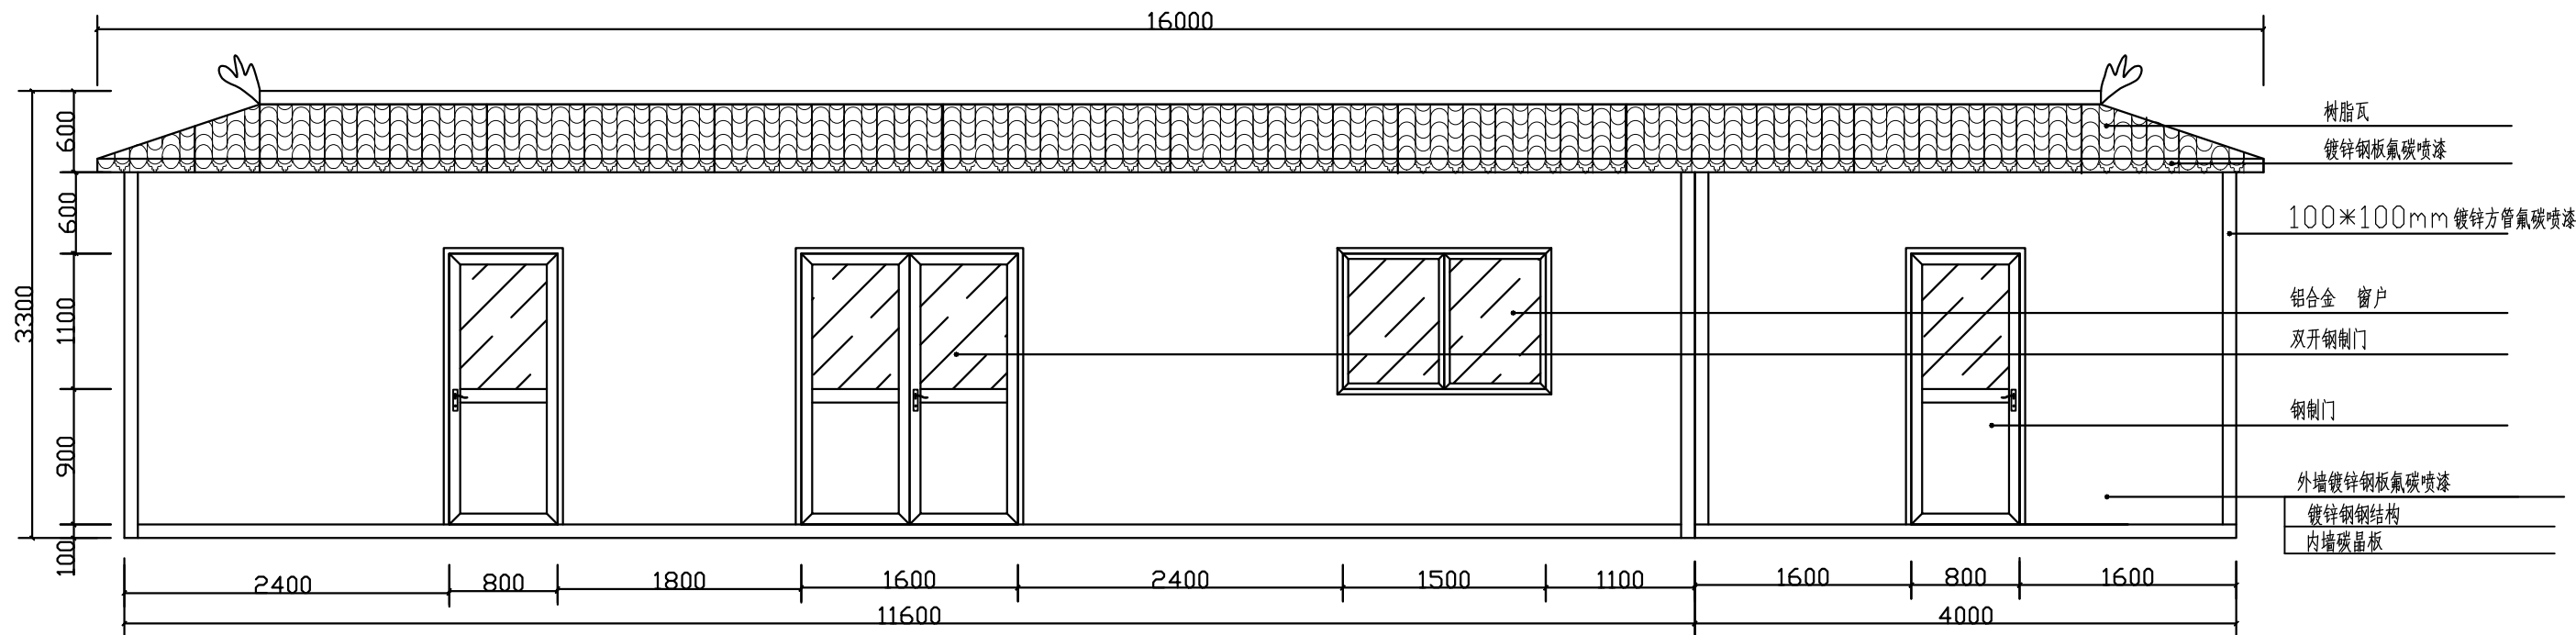


A立面图

单位出图专用章		项目名称		立面图			
				图纸名称			
				项目负责人	校 对	TOTAL PAGE	PAGE NO
				设 计	审 核		日 期
				制 图	批 准		
制作单位		工程编号					

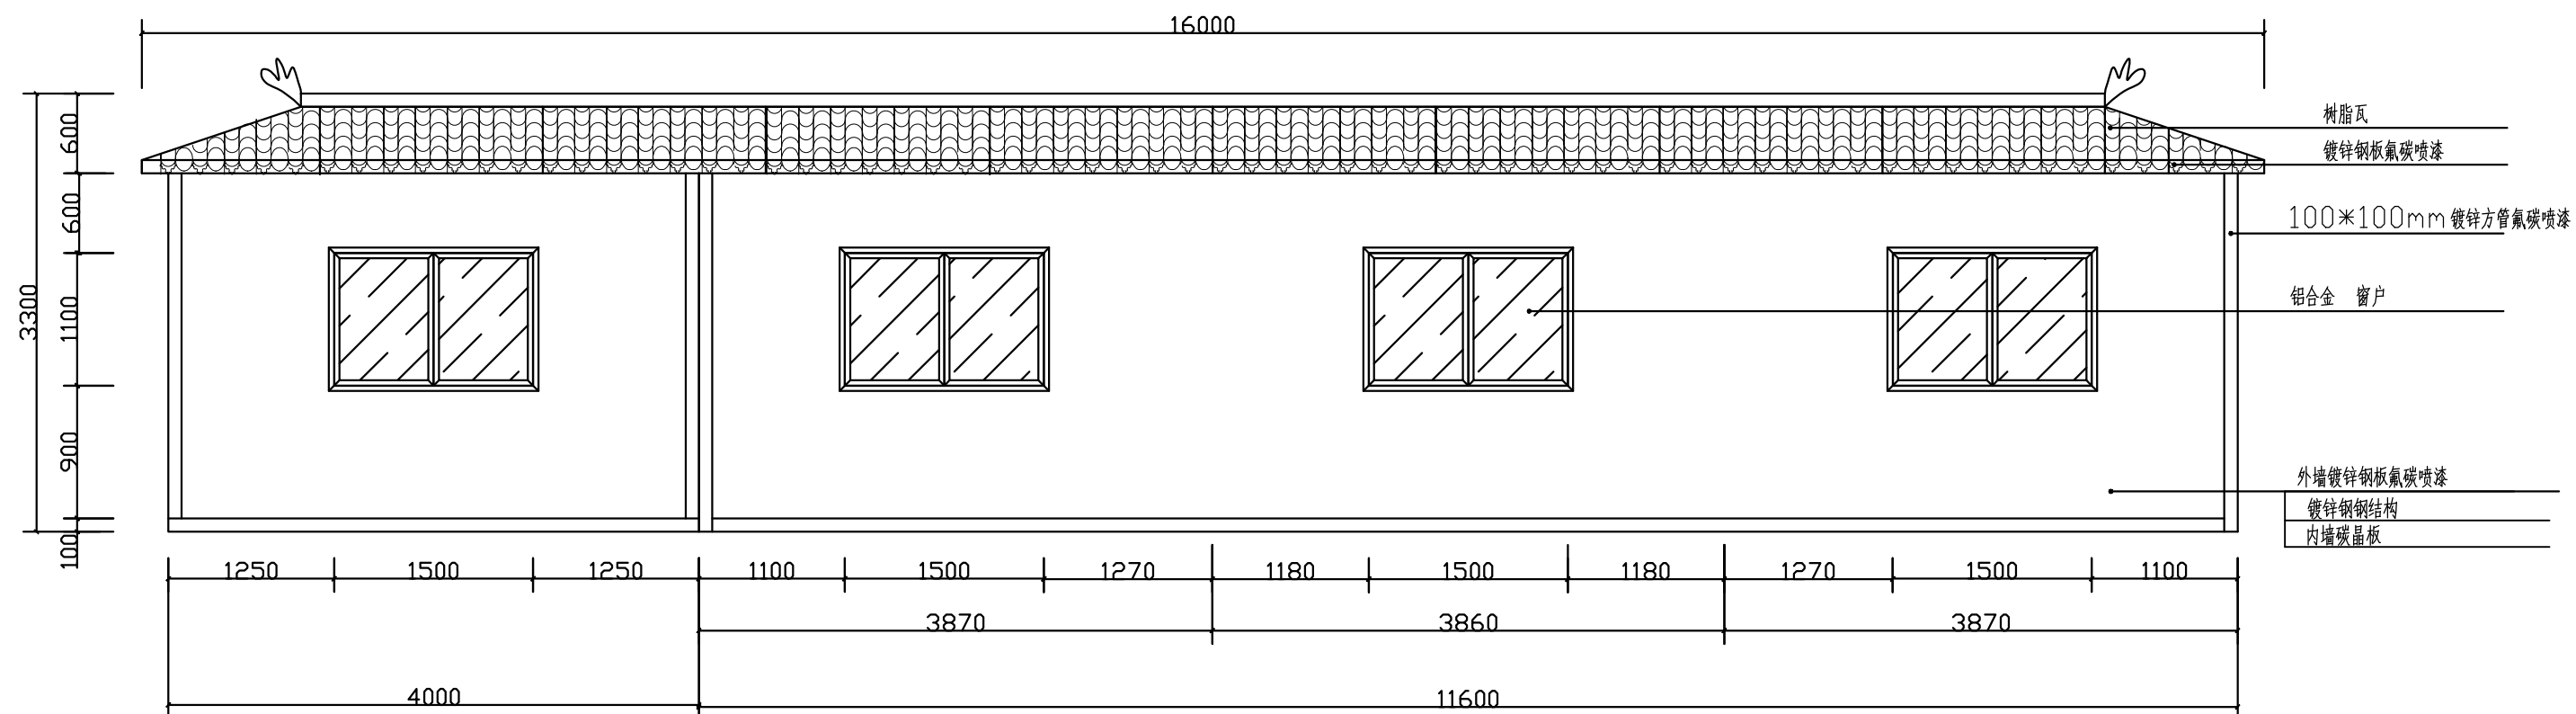


C立面图

单位出图专用章					项目名称				
					图纸名称	立面图			
					项目负责人		校 对		TOTAL PAGE
					设 计		审 核		PAGE NO
	制 图		批 准	日 期					
	制作单位		工程编号						

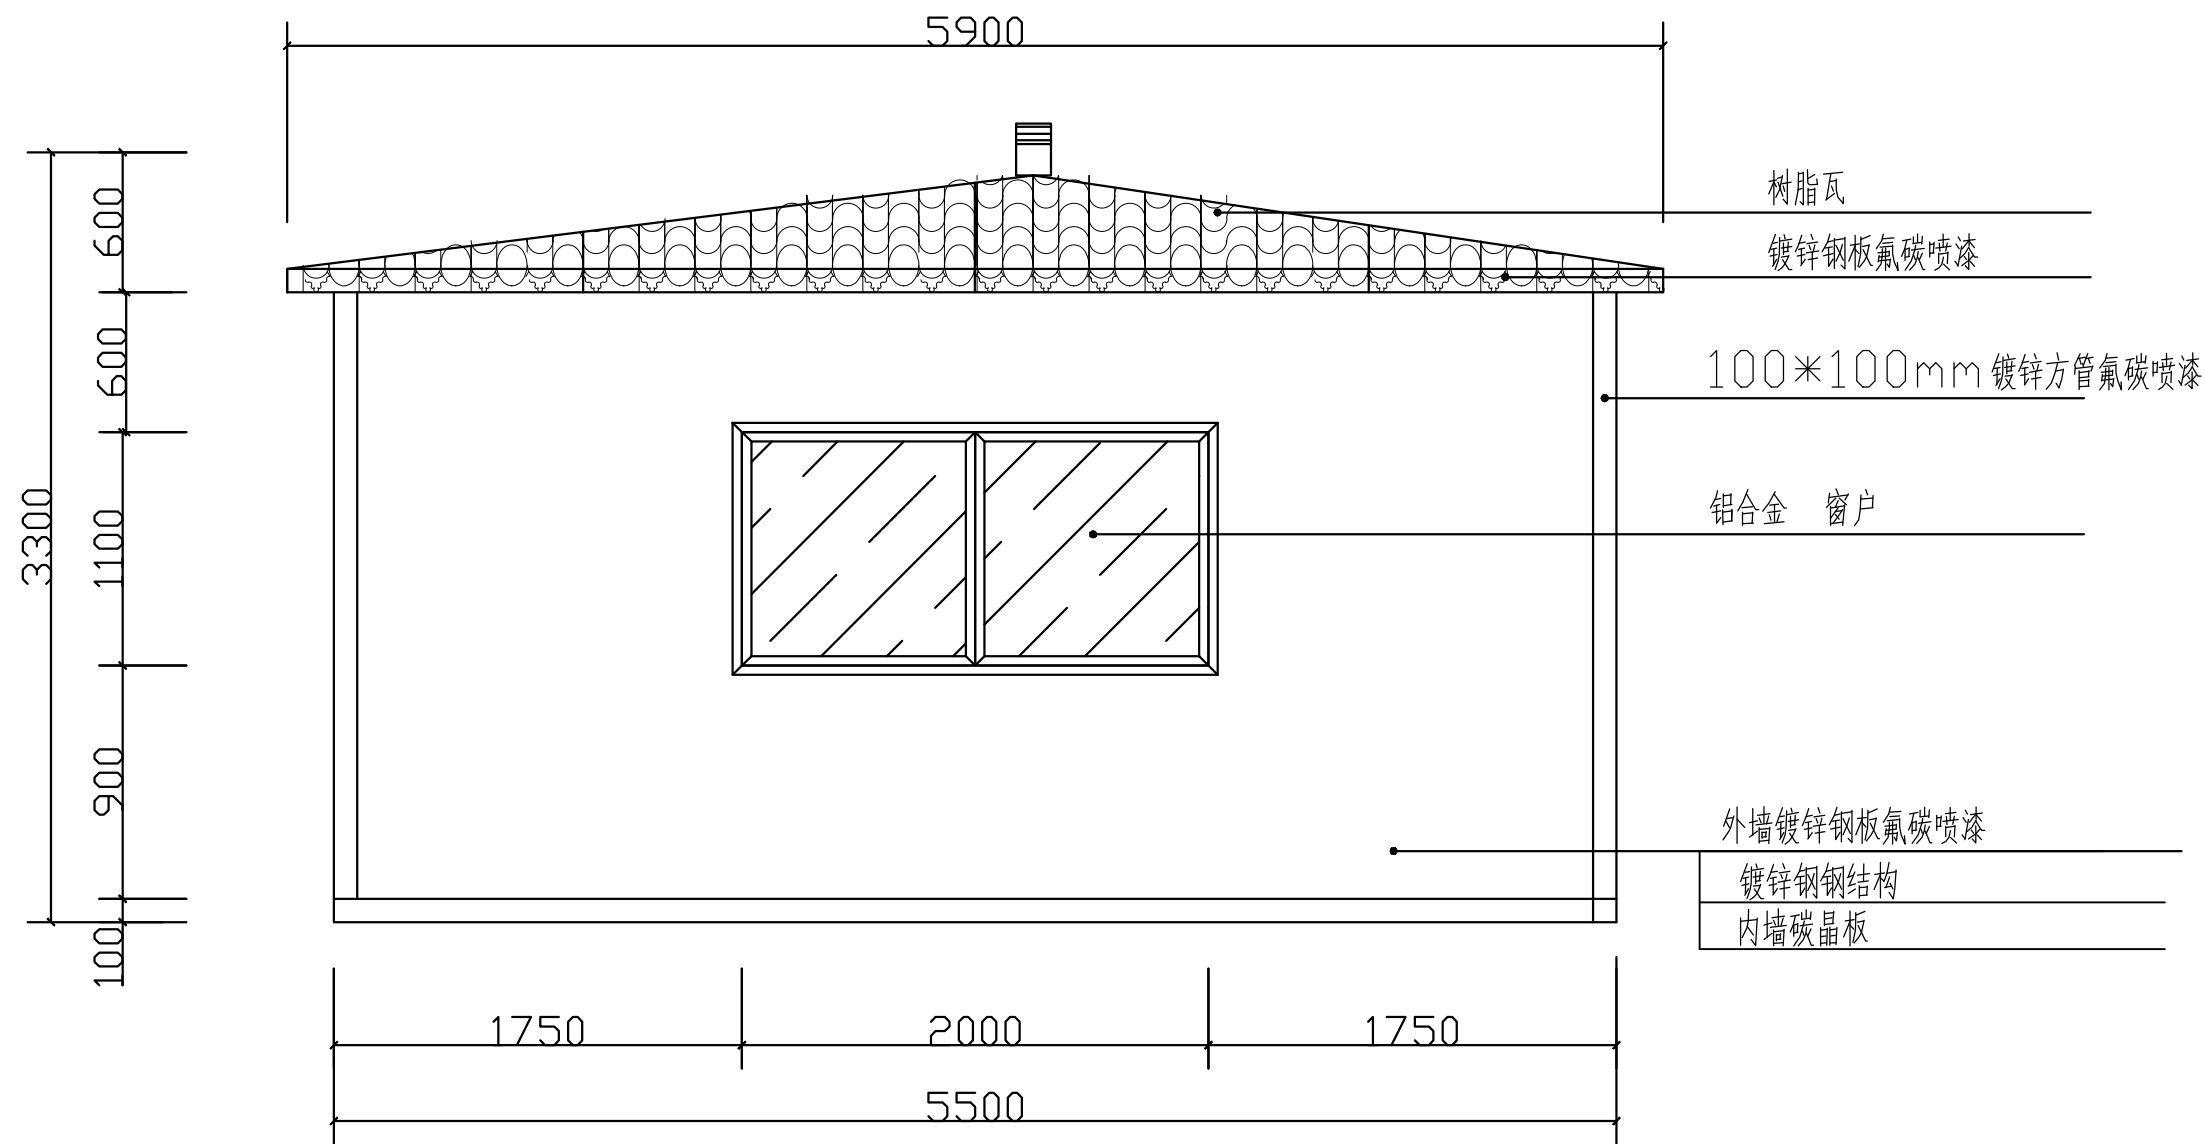


B/D立面图

单位出图专用章				项目名称				
				图纸名称	立面图			
				项目负责人		校 对		TOTAL PAGE
				设 计		审 核		PAGE NO
制作单位		工程编号		制 图		批 准		日 期

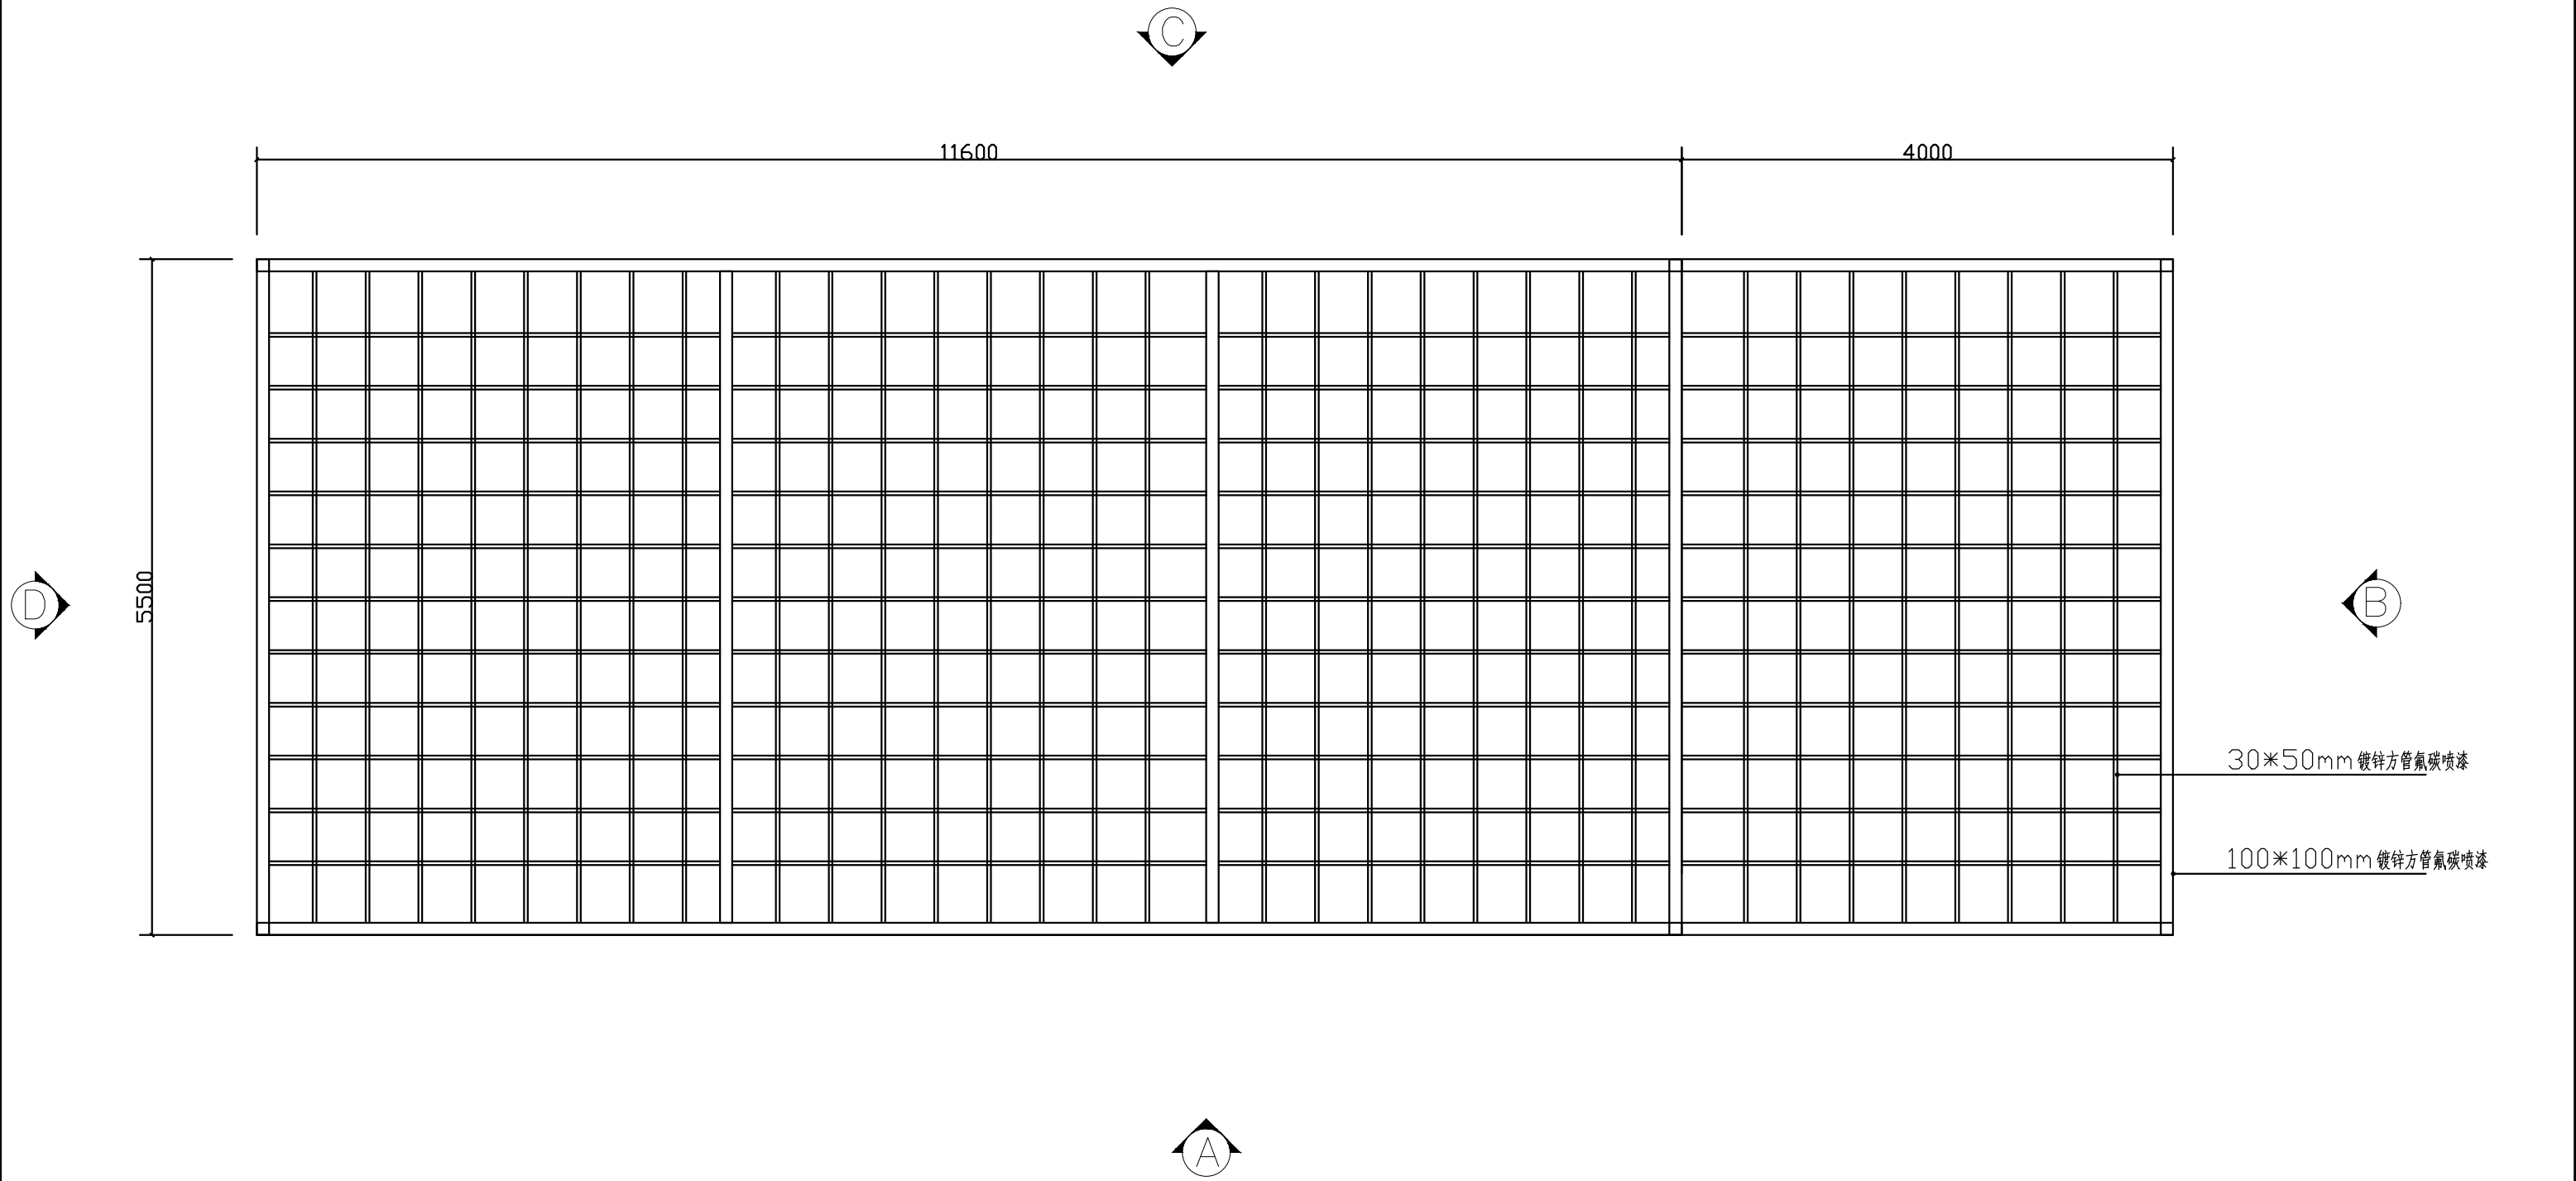

俯视图
结构图


单位出图专用章				项目名称					
				图纸名称		俯视图			
				项目负责人			校 对		TOTAL PAGE
				设 计			审 核		PAGE NO
制作单位				工程编号			制 图		日 期
							批 准		

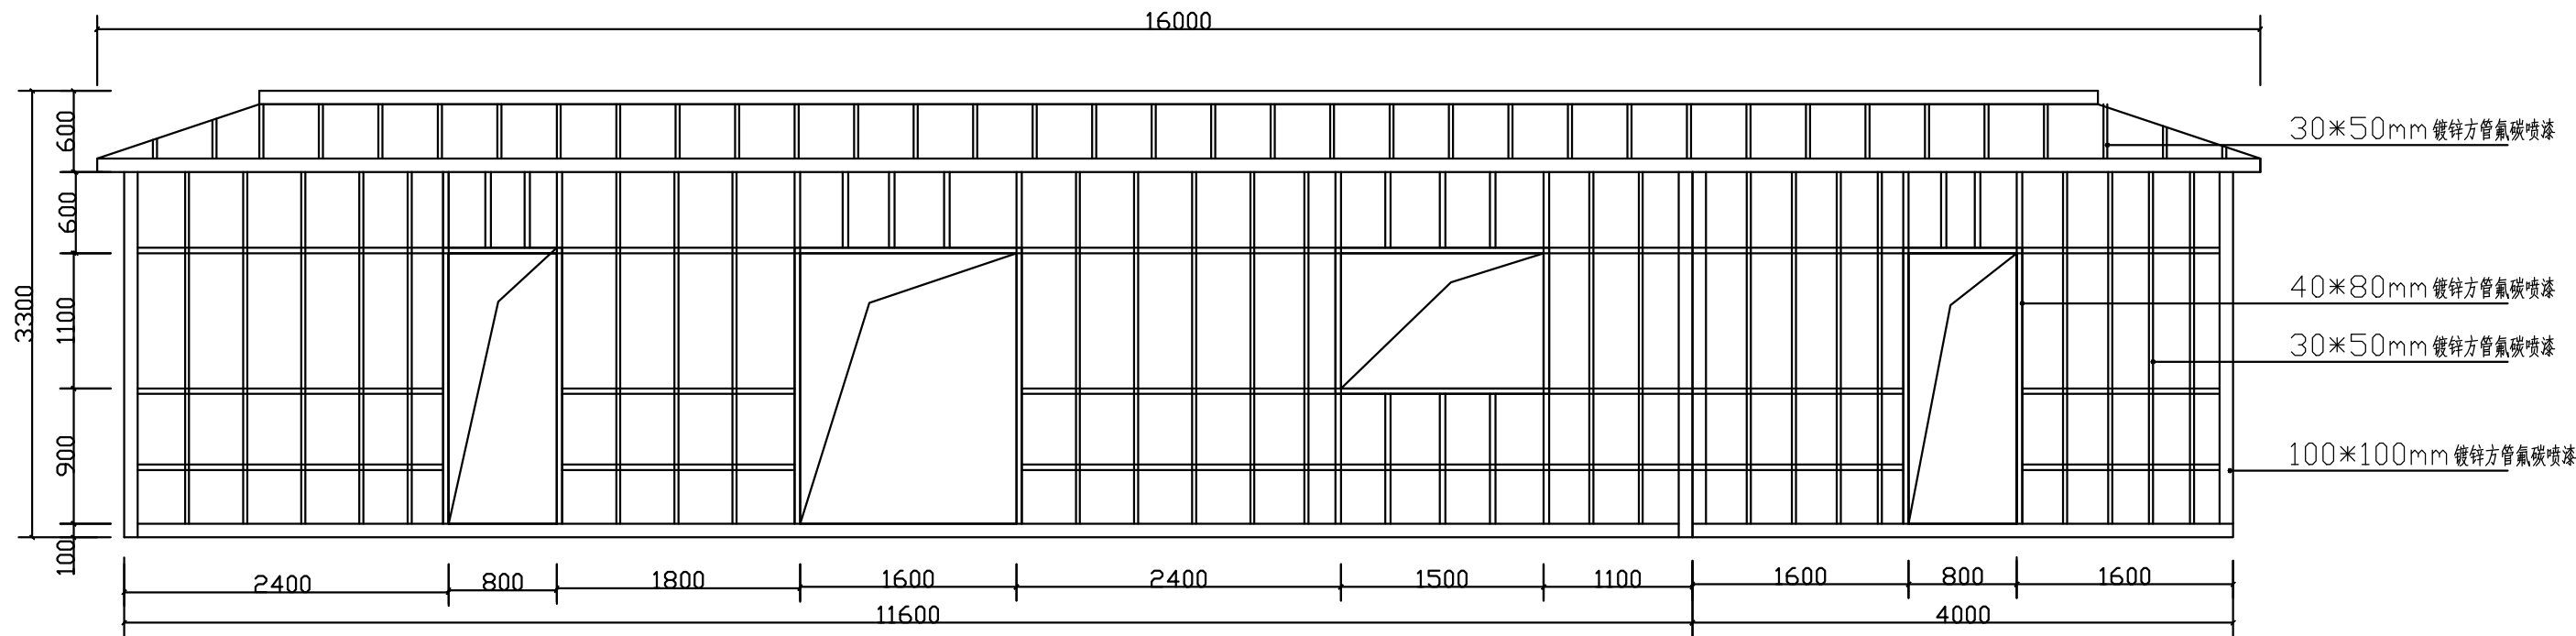

A立面图

结构图


单位出图专用章				项目名称			
				图纸名称	立面图		
				项目负责人		校 对	TOTAL PAGE
				设 计		审 核	PAGE NO
	制作单位		工程编号	制 图		批 准	日 期

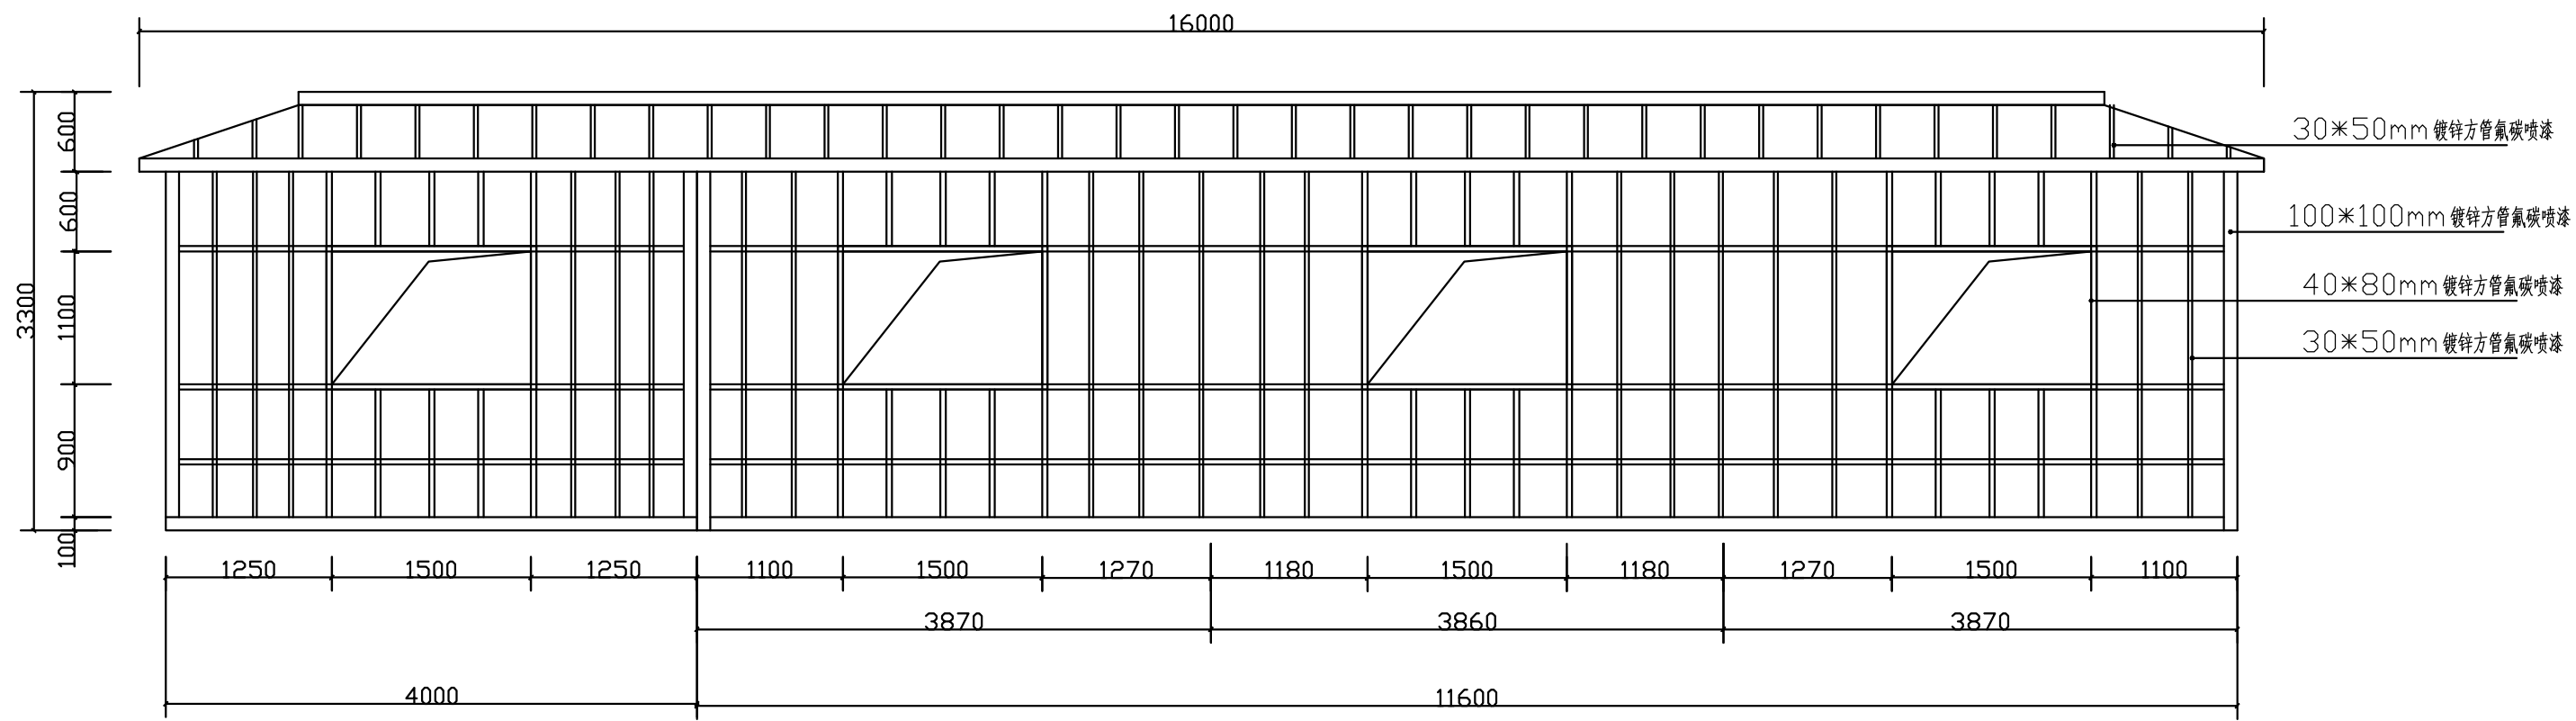

C立面图

结构图


单位出图专用章				项目名称				
				图纸名称	立面图			
				项目负责人		校 对		TOTAL PAGE
				设 计		审 核		PAGE NO
制作单位		工程编号		制 图		批 准		日 期

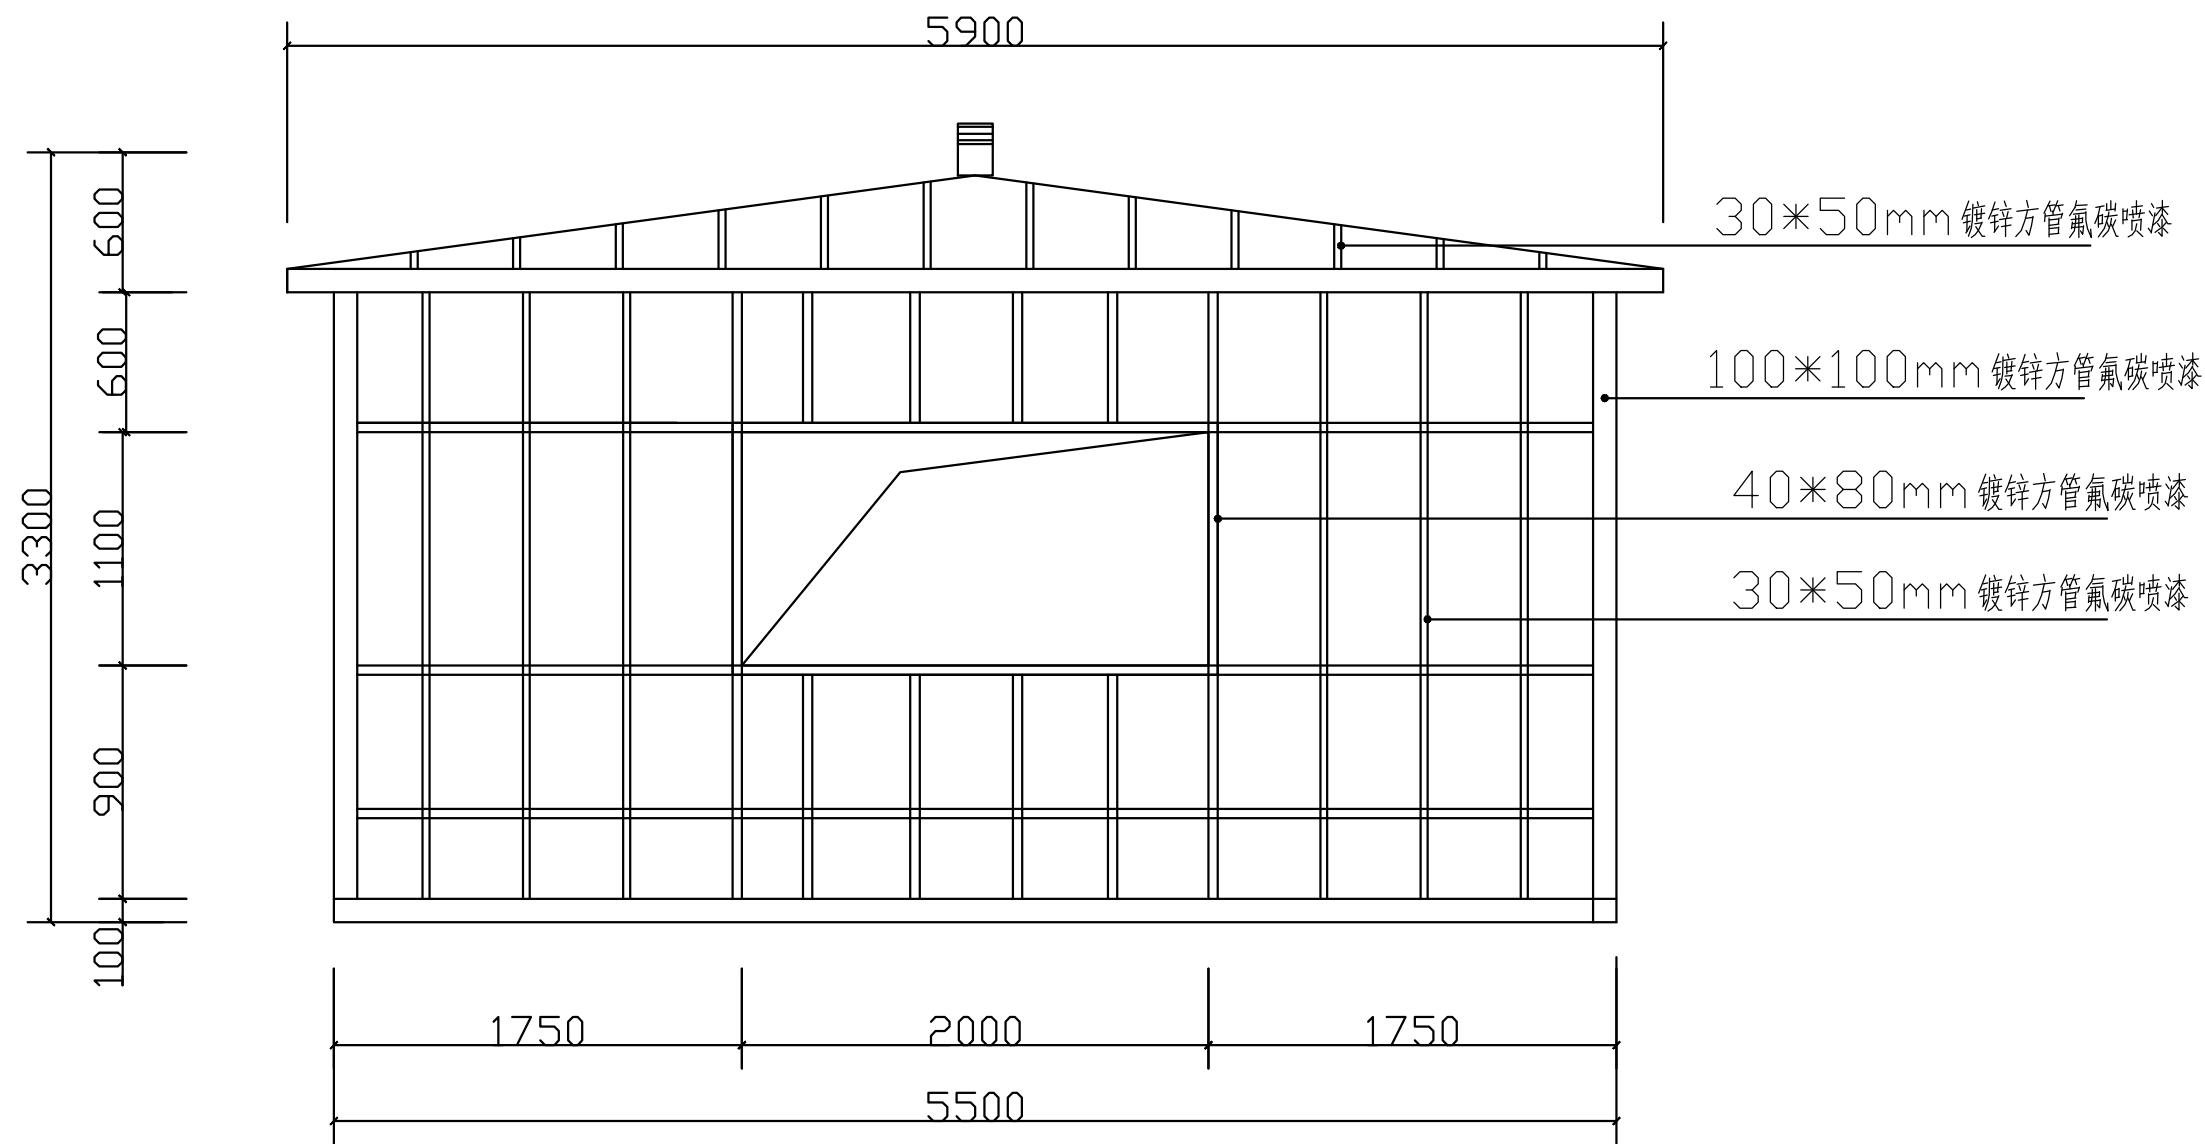

B/D立面图

结构图

单位出图专用章			项目名称			
			图纸名称		立面图	
			项目负责人		校 对	TOTAL PAGE
			设 计		审 核	PAGE NO
制作单位		工程编号	制 图		批 准	日 期

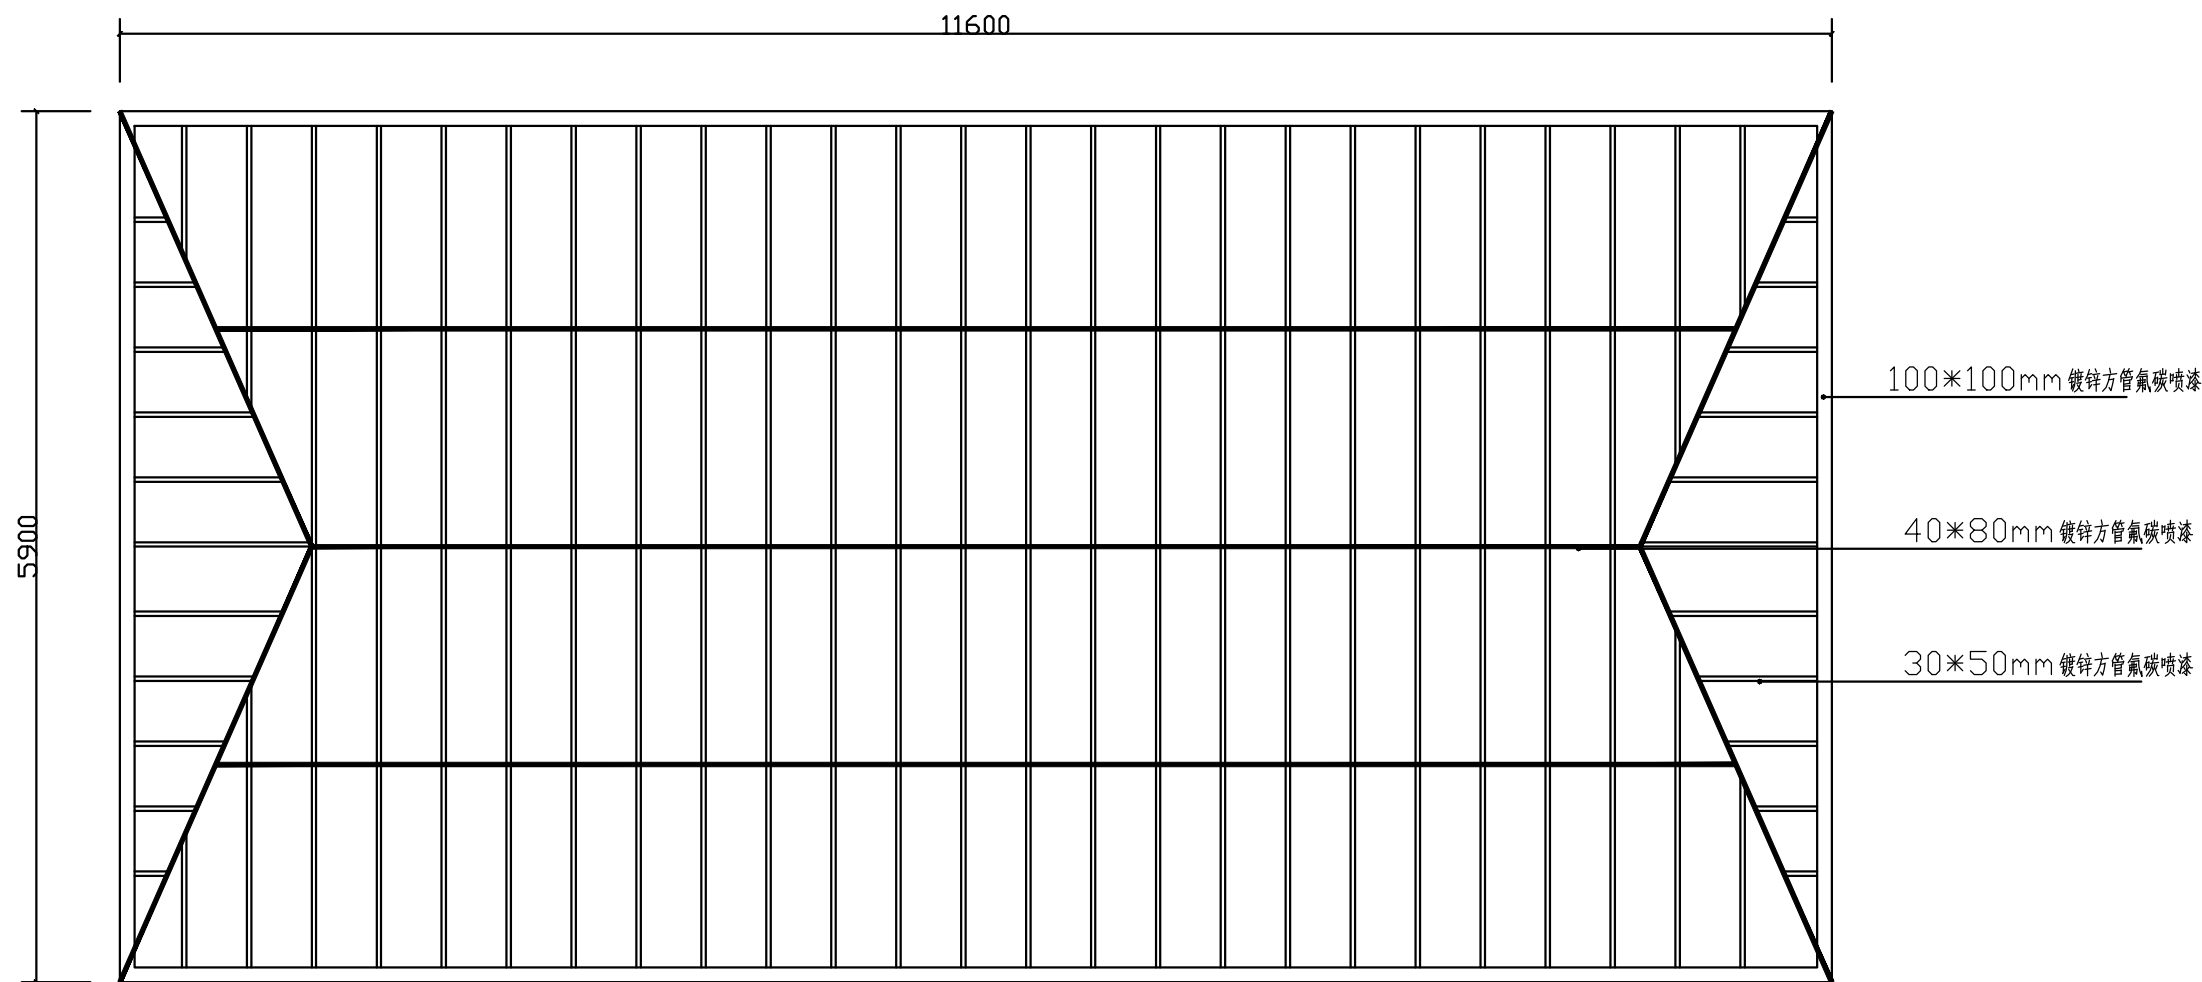

顶部结构图

单位出图专用章				项目名称			
				图纸名称	立面图		
				项目负责人		校 对	TOTAL PAGE PAGE NO 日 期
				设 计		审 核	
				制 图		批 准	
	制作单位		工程编号				